


シンフォニアテクノロジー響ホール伊勢

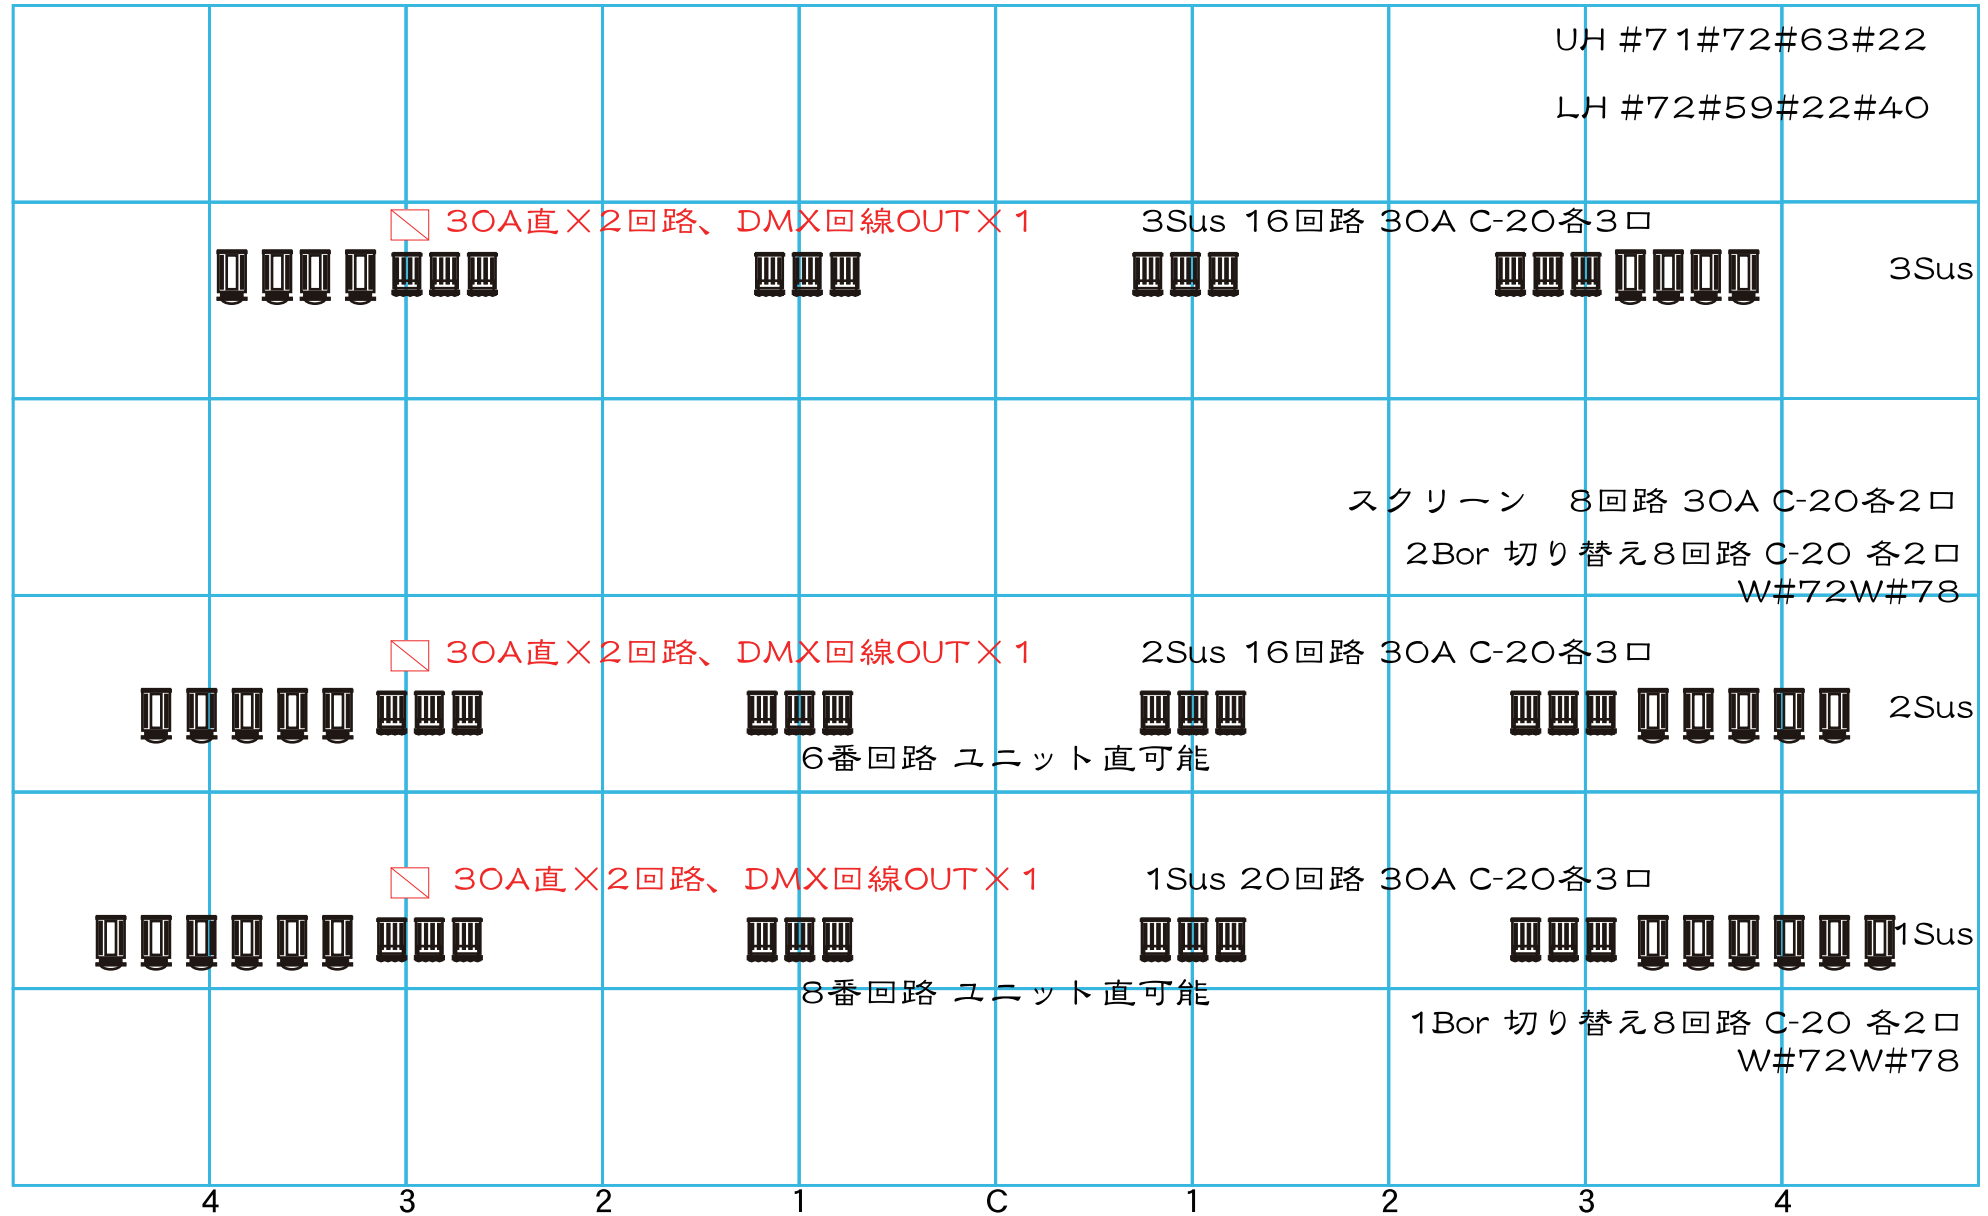

Fr 1kwトツ3台×4色 30A 5回路 (1回路アキ) 上下共

CL 1kwトツ2台×15回路